



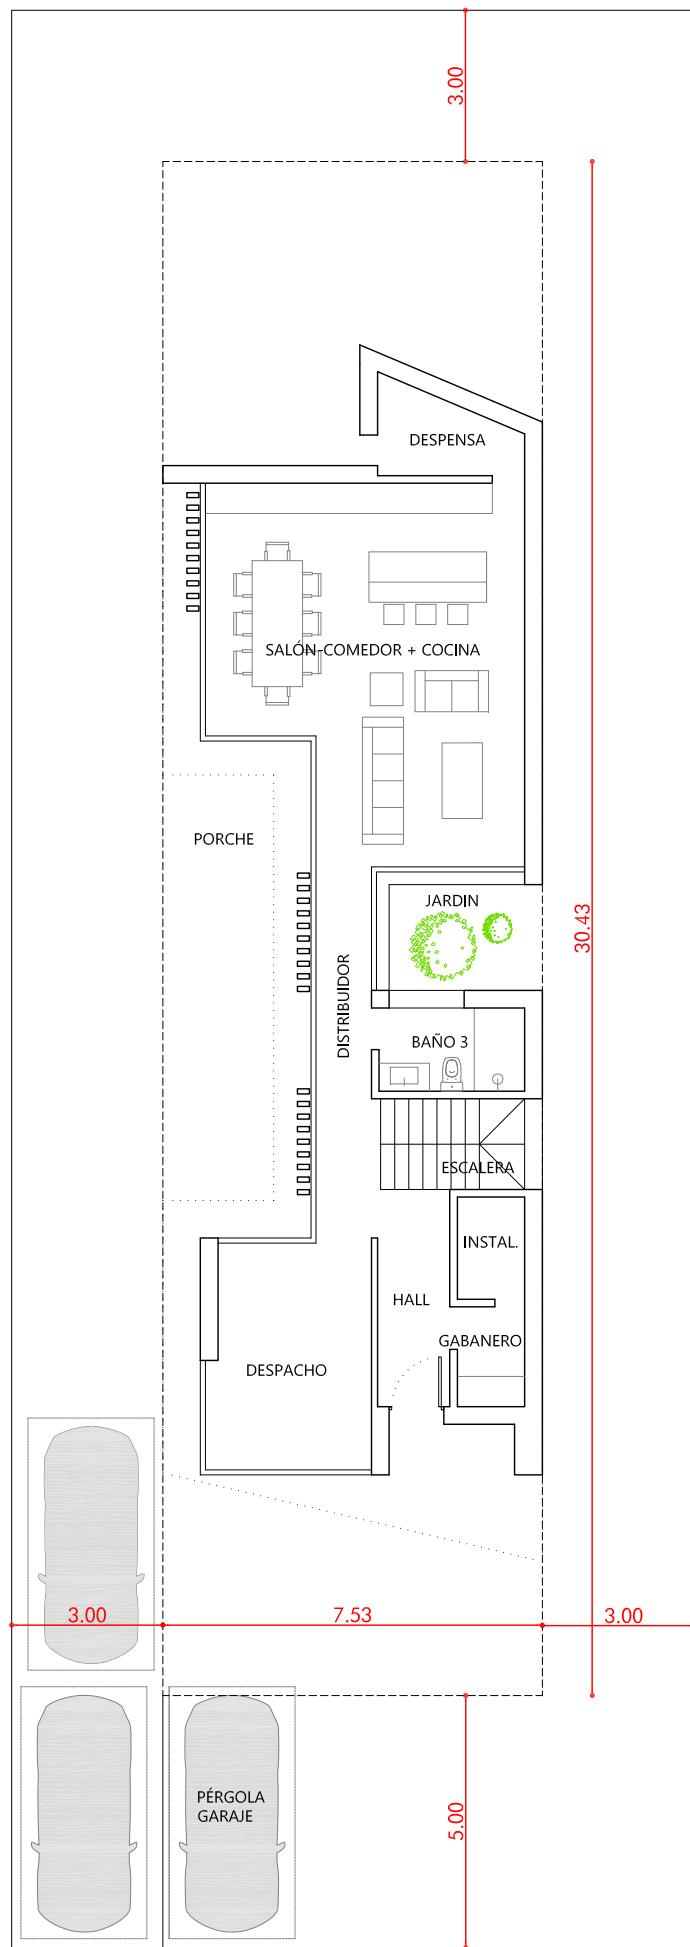

PLANTA BAJA

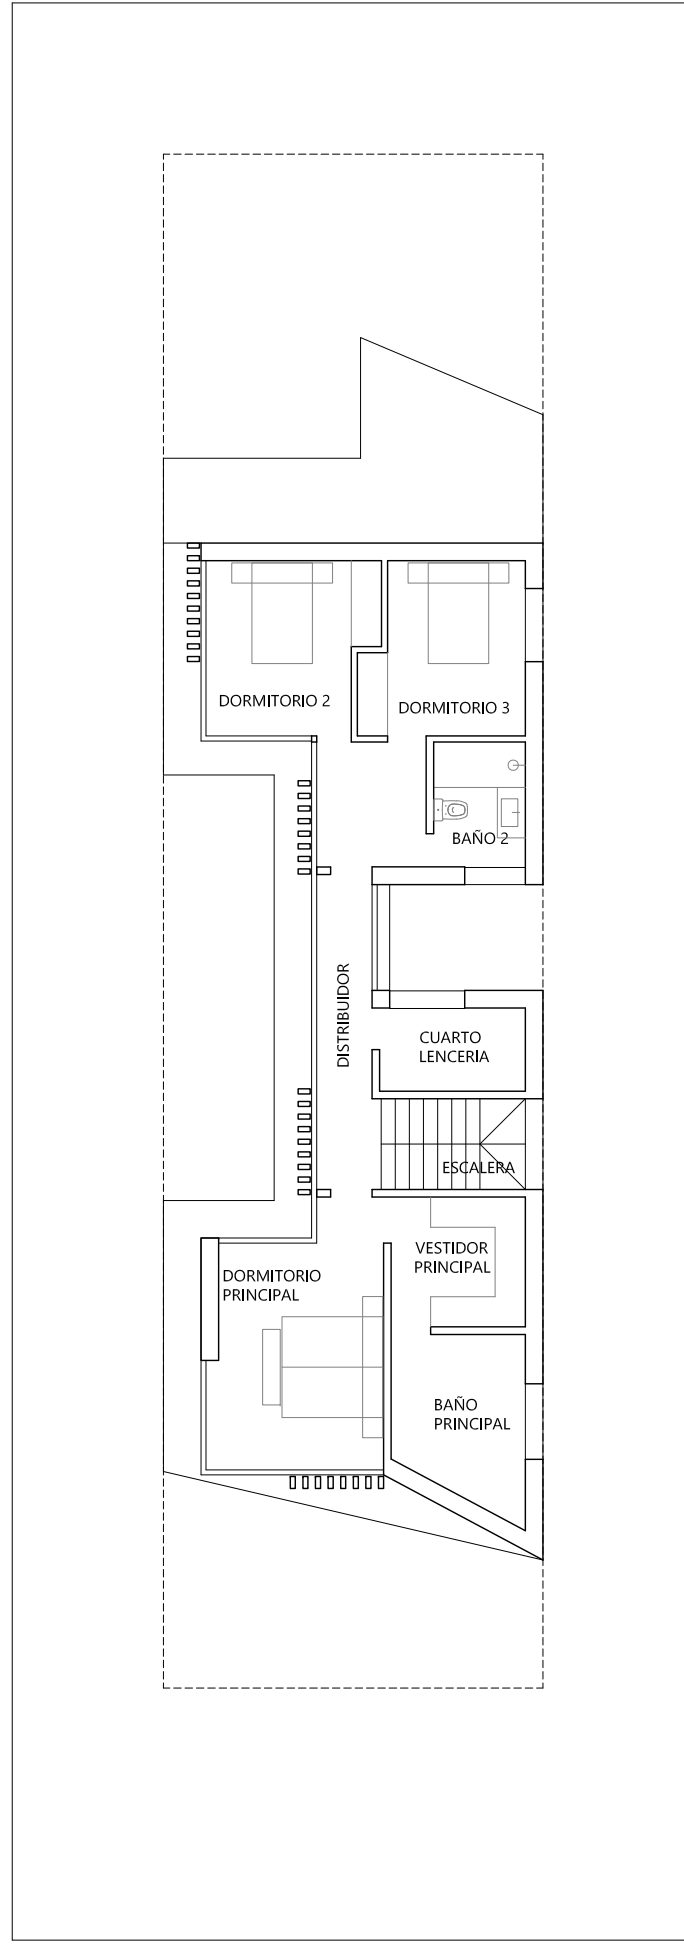


PLANTA PRIMERA


PLANTA BAJA
Superficie construida=111,00 m²
Superficie edificable=115,00 m²

PLANTA PRIMERA
Superficie construida=100,00 m²
Superficie edificable=95,00 m²

Superficie parcela=520,00 m²
Superficie construida TOTAL=211,00 m²
Superficie edificable TOTAL=210,00 m²

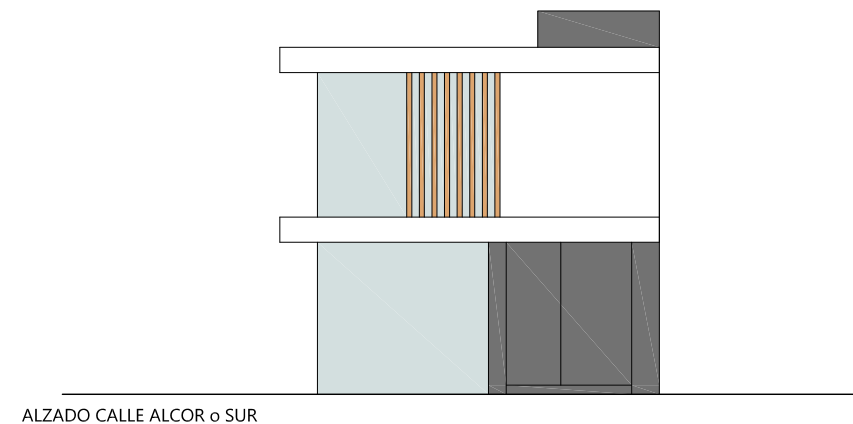

ALZADO CALLE ALCOR o SUR

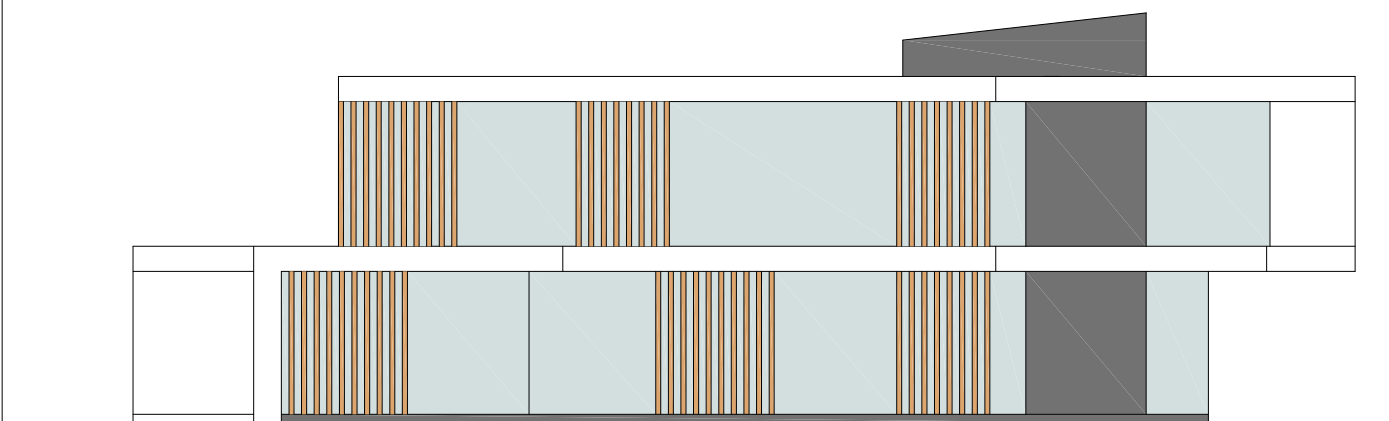

ALZADO PARCELA COLINDANTE U OESTE