




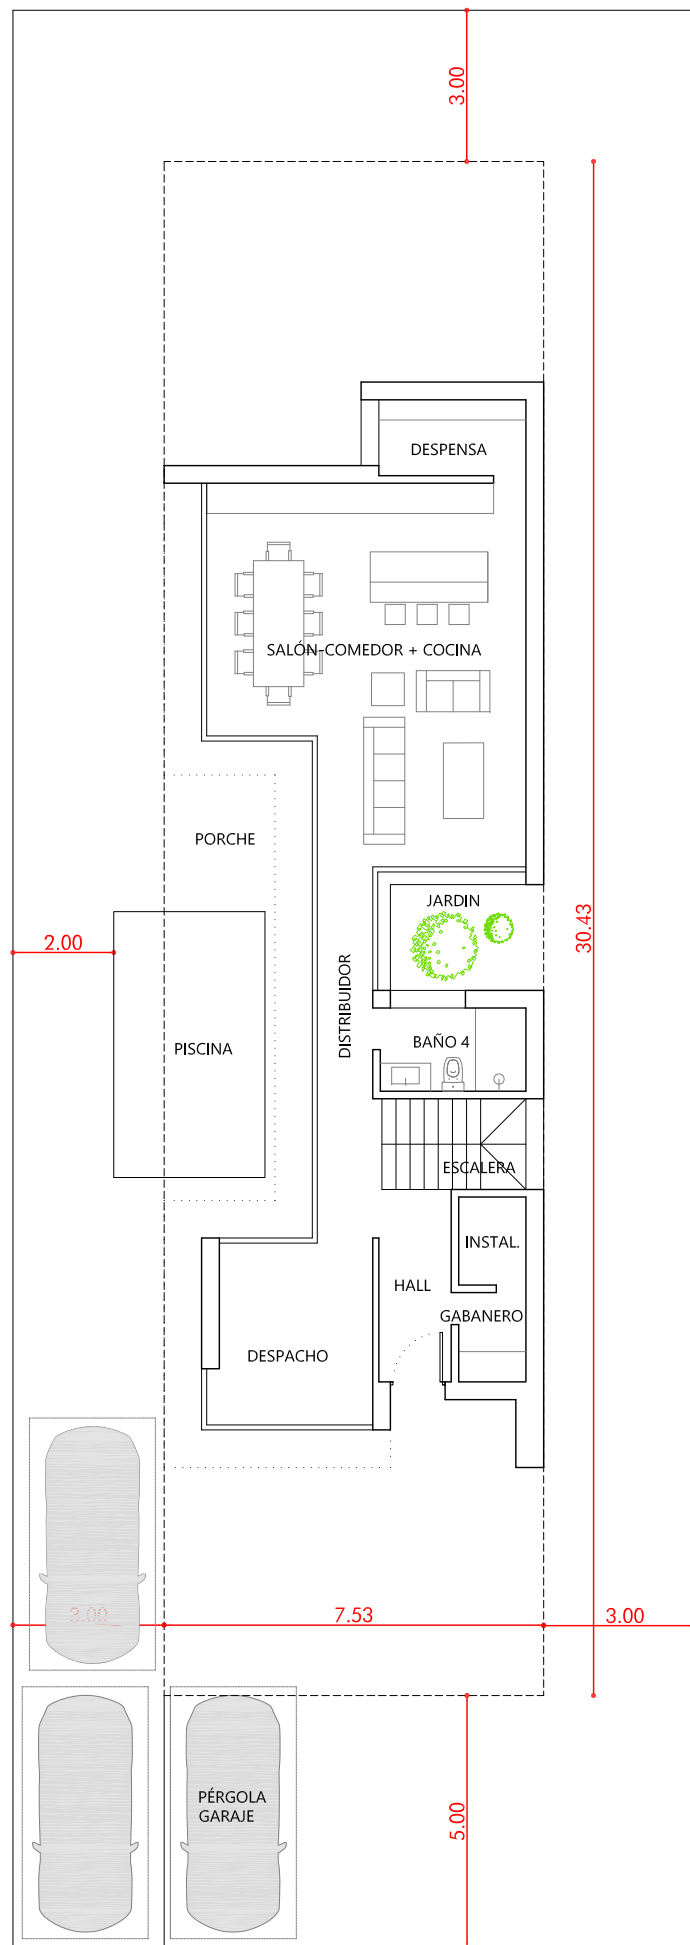


PLANTA BAJA

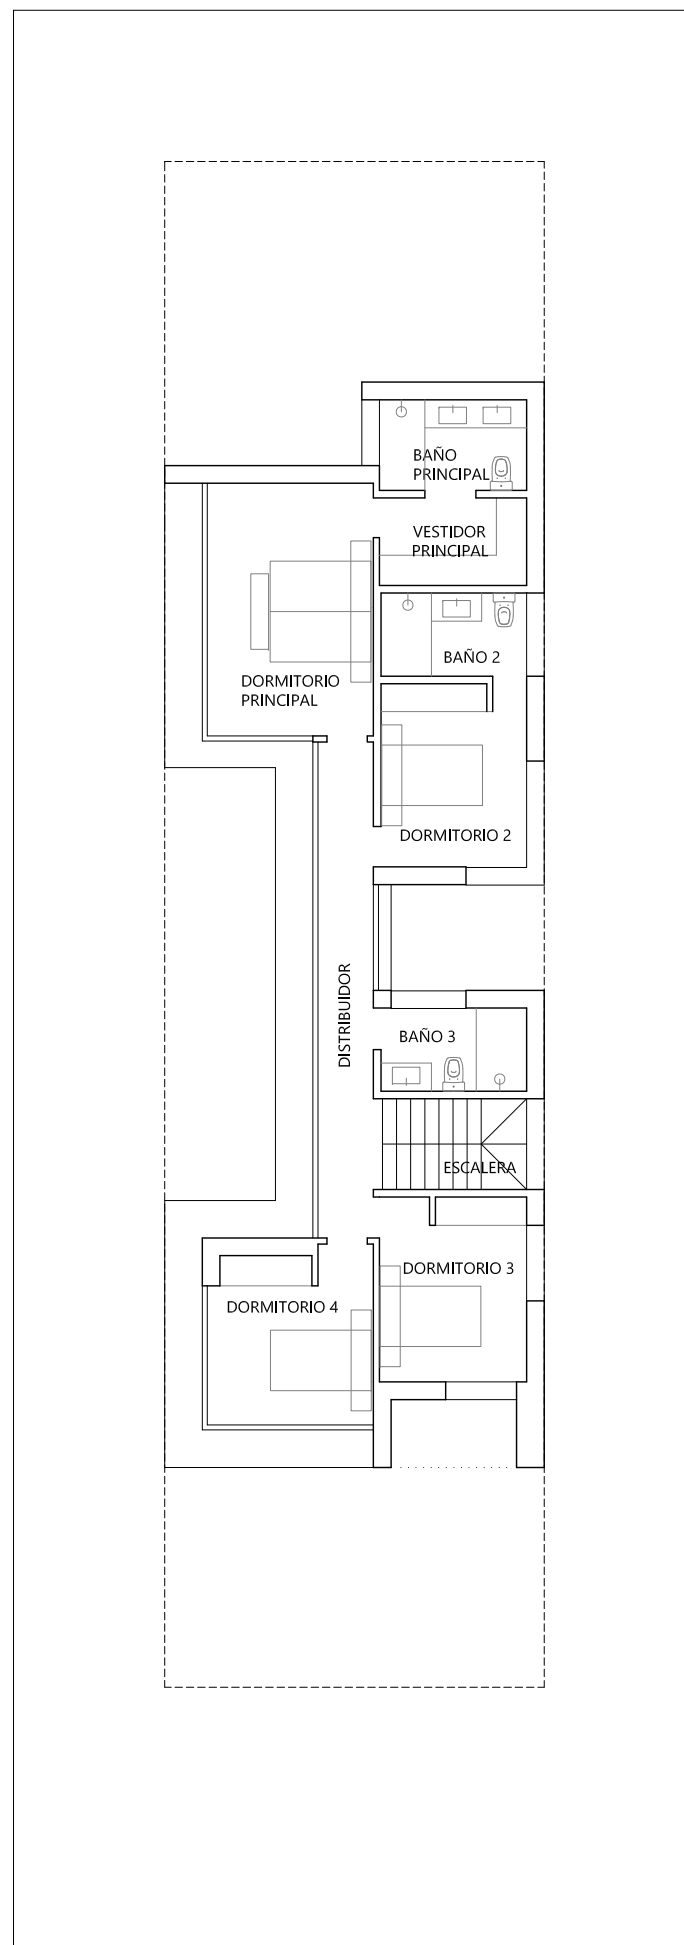

PLANTA PRIMERA

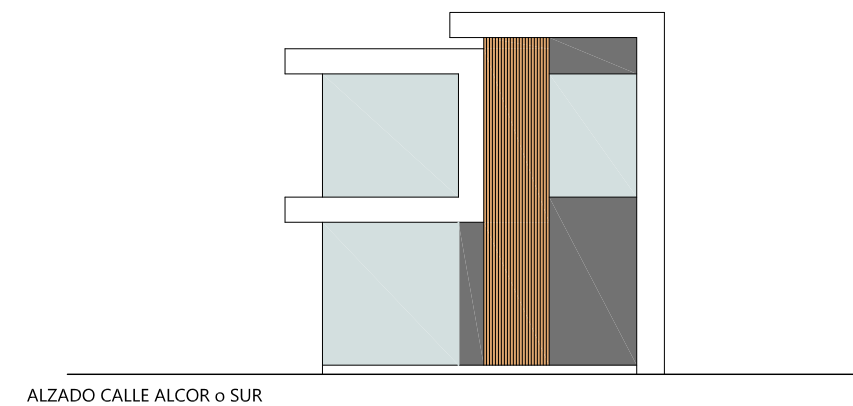

ALZADO CALLE ALCOR o SUR

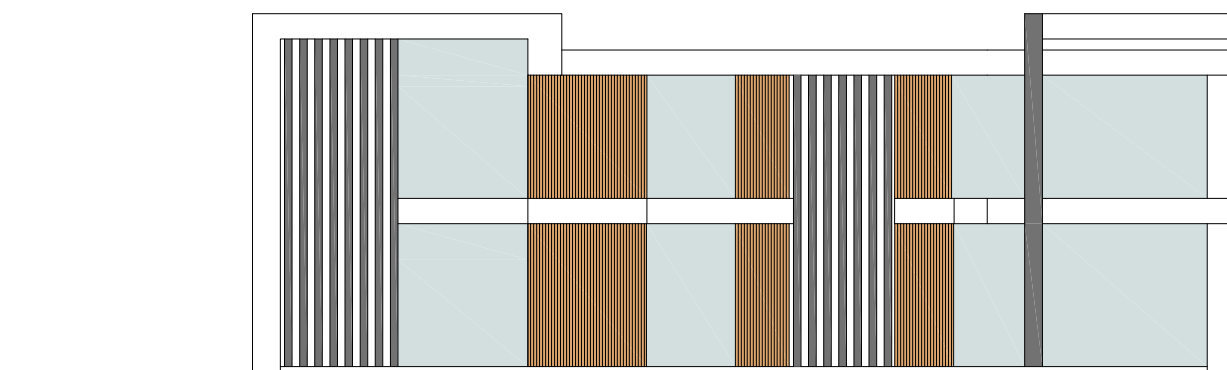

ALZADO PARCELA COLINDANTE U OESTE

PLANTA BAJA
Superficie construida=107,00 m²
Superficie edificable=107,00 m²

PLANTA PRIMERA
Superficie construida=103,00 m²
Superficie edificable=103,00 m²

Superficie parcela=520,00 m²
Superficie construida TOTAL=210,00 m²
Superficie edificable TOTAL=210,00 m²